

	EXISTENT	PROPUS	
Suprafata teren, CF56733, proprietate Amarie Viorel, din care:	2463,00 mp	2463,00 mp	100,00%
S.construita	0,00 mp	244,15 mp	9.92
S.construita desfasurata	0,00 mp	244,15 mp	
S.spatii verzi	2463,00 mp	1666,35 mp	67,65
S.carosabil, parcaje incinta	0,00 mp	552,50 mp	22,43
INDICATORI URBANISTICI POT	0,00 %		9.92 %
CUT	0.00		0.10

VERIFICATOR	NUME	SEMNAT	CERINTA	REFERAT/EXPERTIZA NR. / DATA

S.C. ABS BUILD SYSTEM S.R.L.
BOTOSANI - ROMANIA, Str. Postei, nr.9, et.2, cam.207B
tel. 0751/108108, e-mail: absbuildsystem@yahoo.ro
nr.ord.reg.com: J07/218/2011, CIF: RO28506211

Investitor:
Amarie Viorel, cu domiciliul in mun.Botosani, jud. Botosani

Proiect nr.: 4/2024


specificatie	nume	semnatura	SCARA
coordonator	arh. M. Tulbure		1:500
proiectat	arh. M. Tulbure		DATA
desenat	ing. M. Grigoriu		2024

proiect: Construire atelier reparatii auto, sat Cismea, com. Rachiti, jud. Botosani, CF56733

Faza: P.U.D.

titlu plansa: REGLEMENTARI URBANISTICE

Plansa: U2

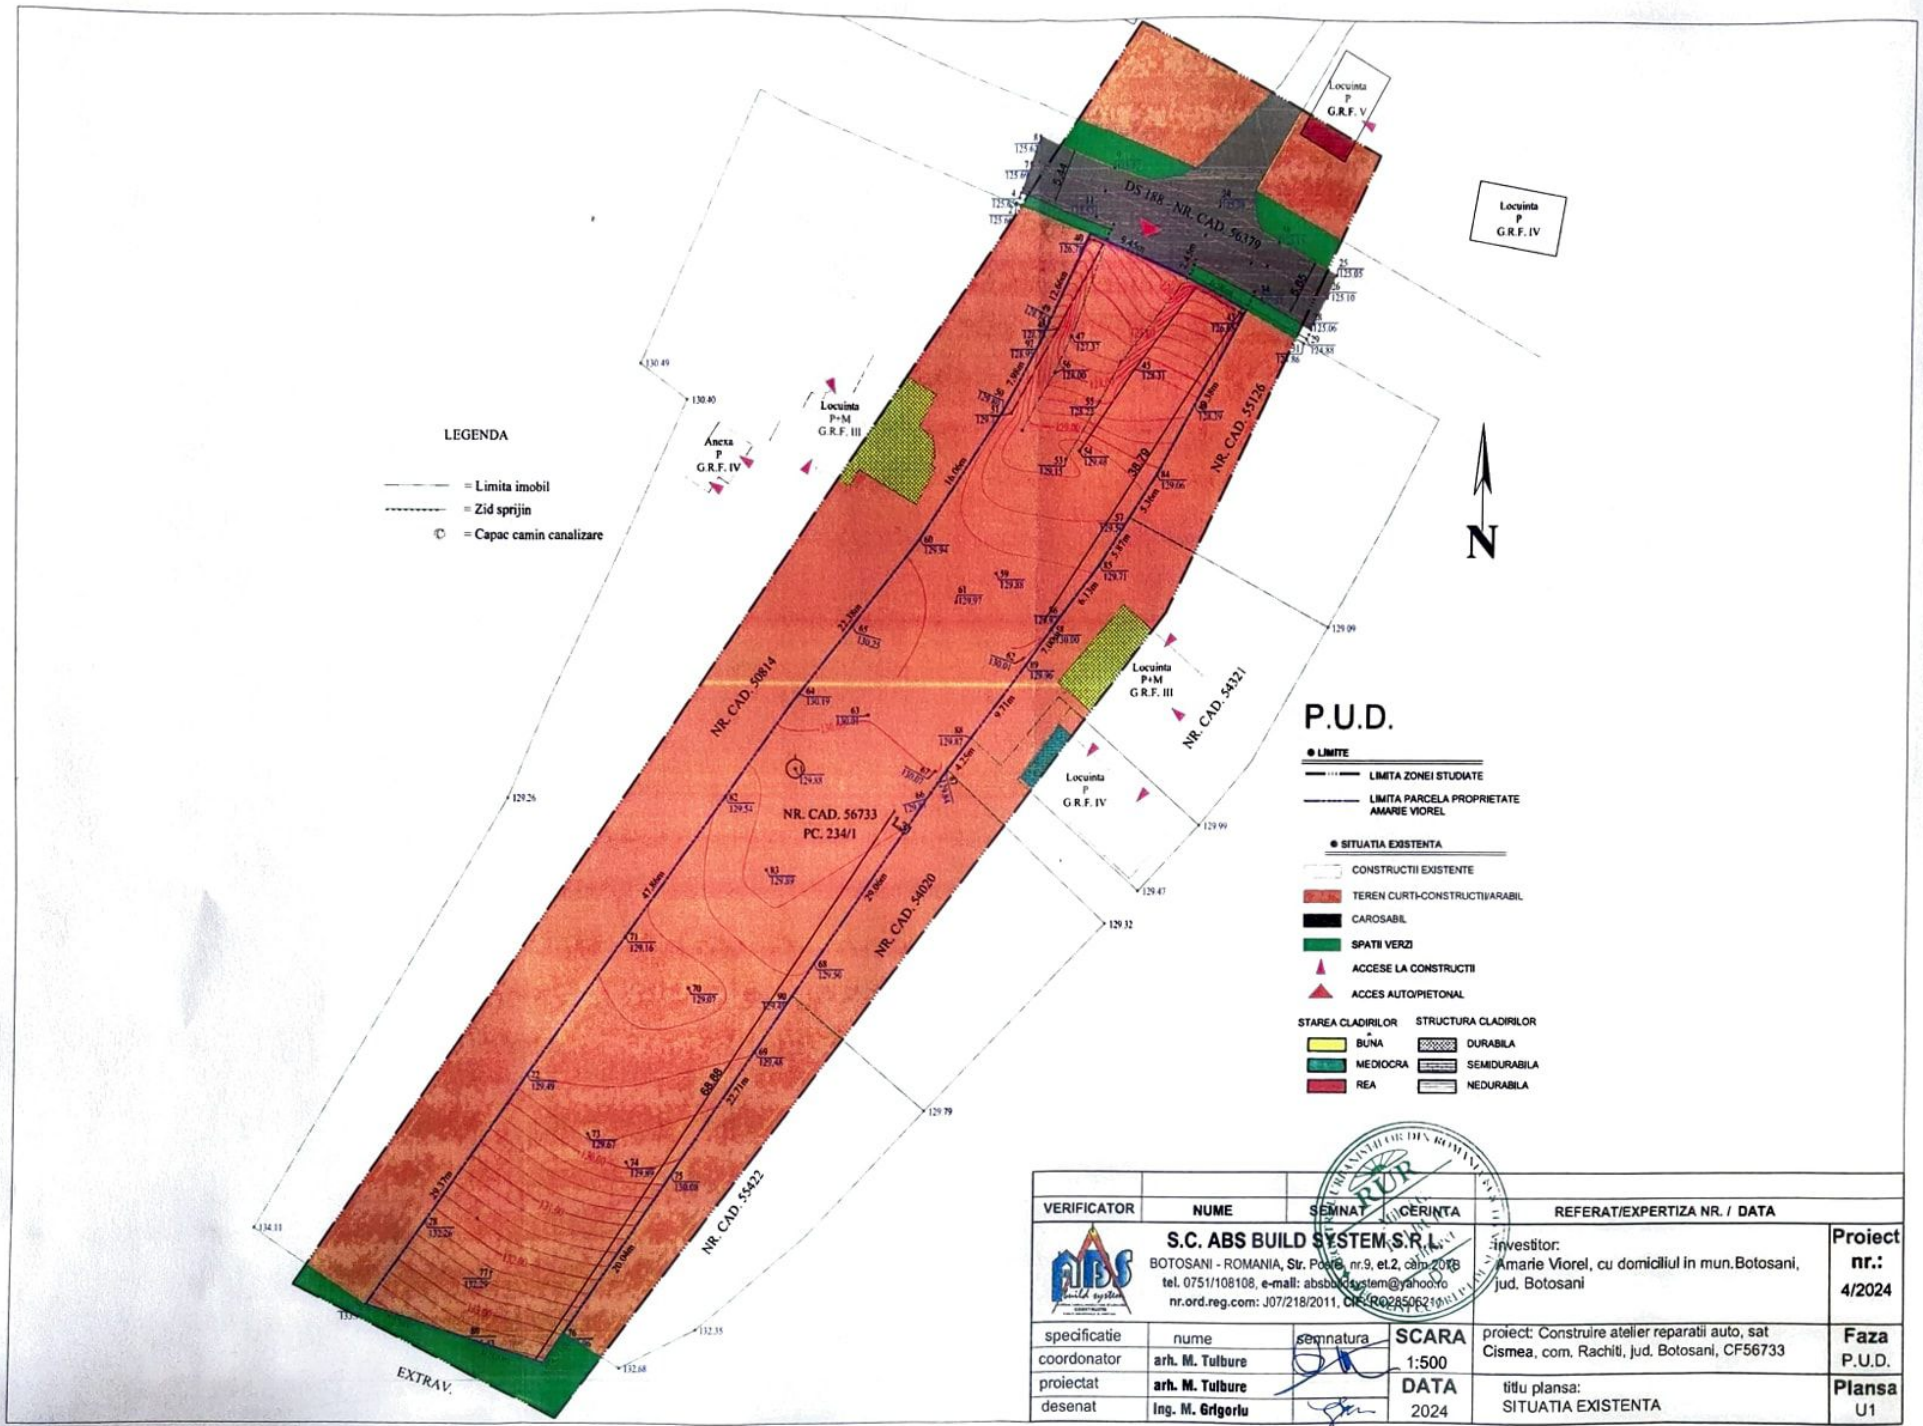

VERIFICATOR	NUME	SEMNAT	CERINTA	REFERAT/EXPERTIZA NR. / DATA

S.C. ABS BUILD SYSTEM S.R.L.
BOTOSANI - ROMANIA, Str. Podu, nr.9, et.2, cam 2018
tel. 0751/108108, e-mail: absbuildsystem@yahoo.ro
nr.ord.reg.com: J07/218/2011, CIF: RO28506210

Investitor:
Amarie Viorel, cu domiciliul in mun.Botosani, jud. Botosani

Proiect nr.: 4/2024

specificatie	nume	semnatura
coordonator	arh. M. Tulbure	
proiectat	arh. M. Tulbure	
desenat	ing. M. Grigoriu	

SCARA 1:500

DATA 2024

proiect: Construire atelier reparatii auto, sat Cismea, com. Rachiti, jud. Botosani, CF56733

Faza P.U.D.

titlu plansa: SITUATIA EXISTENTA

Plansa U1